

ΕΦΗΜΕΡΙΣ ΤΗΣ ΚΥΒΕΡΝΗΣΕΩΣ
ΤΗΣ ΕΛΛΗΝΙΚΗΣ ΔΗΜΟΚΡΑΤΙΑΣ

ΑΘΗΝΑ 30 ΙΟΥΛΙΟΥ 1982 | ΤΕΥΧΟΣ ΤΕΤΑΡΤΟ | ΑΡΙΘΜΟΣ ΦΥΛΛΟΥ 365

ΠΕΡΙΕΧΟΜΕΝΑ

ΑΠΑΛΛΟΤΡΙΩΣΕΙΣ

ΑΠΟΦΑΣΕΙΣ

Κήρυξη ὡς ἀναδασωτέας δημοσίας δασικῆς ἐκτάσεως 0,436 στρεμ. στὴ θέση Κόματα περιφέρειας Κοινότητας Ἑλληνικῶν, Ν. Εὐβοίας. 1

Κήρυξη ὡς ἀναδασωτέας ἐκτάσεως 11,085 στρεμμάτων, στὴ θέση «Καλάμι» Περιφέρειας Κοινοτήτων Λαδοχωρίου Πλαταριᾶς, τοῦ Νομοῦ Θεσπρωτίας. 2

Κήρυξη ὡς ἀναδασωτέας ἐκτάσεως 5,585 στρεμμάτων, στὴ θέση «Ὀξοῤῥὸ ἢ Νήματα» τῆς Κοινότητας Πετρίου, τοῦ Νομοῦ Κορινθίας. 3

Κήρυξη ὡς ἀναδασωτέας ἐκτάσεως 5,363 στρεμμάτων, στὴ θέση «Ὀξοῤῥὸ ἢ Νήματα» τῆς Κοινότητας Πετρίου, τοῦ Νομοῦ Κορινθίας. 4

Κήρυξη ὡς ἀναδασωτέας ἐκτάσεως 9,200 στρεμμάτων, στὴ θέση Λίμνες τοῦ Δήμου Φιλιατρῶν, τοῦ Νομοῦ Μεσσηνίας. 5

Κήρυξη ὡς ἀναδασωτέας ἐκτάσεως 565,00 στρεμμάτων στὶς θέσεις "Αγ. Γεώργιος - Ἁγία Εἰρήνη τοῦ Δήμου Ἀταλάντης καὶ Κοινοτήτων Ζελίου καὶ Καλαποδίου, τοῦ Νομοῦ Φθιώτιδος. 6

Κήρυξη ὡς ἀναδασωτέας ἐκτάσεως 19,130 στρεμμάτων στὴ θέση «Καλαμάκι» τῆς Κοινότητας Μεγάλης Βρύσης, τοῦ Νομοῦ Φθιώτιδος. 7

Ἀναγκαστικὴ ἀπαλλοτρίωση ἀκινήτου ὑπὲρ τοῦ Δήμου Σερρῶν. 8

ΑΠΑΛΛΟΤΡΙΩΣΕΙΣ

ΑΠΟΦΑΣΕΙΣ

Ἀριθ. Ζ/1061 (1)

Κήρυξη ὡς ἀναδασωτέας δημοσίας δασικῆς ἐκτάσεως 0,436 στρ. στὴ θέση Κόματα περιφερείας Κοινότητος Ἑλληνικῶν **Ν. Εὐβοίας.**

Ο ΝΟΜΑΡΧΗΣ ΕΥΒΟΙΑΣ

Ἔχοντας ὑπόψη:

1. Τὸ ἄρθρο 117 παρ. 3 τοῦ Συντάγματος τῆς Ἑλλάδος.
2. Τὶς διατάξεις τοῦ Ν. 998/79 «περὶ προστασίας δασῶν κλπ.», ἤτοι α) τοῦ ἄρθρου 41 παρ. 1, β) τοῦ ἄρθρου 38 παρ. 1.
3. Τὶς περὶ Διοικητικῆς Ἀποκεντρώσεως διατάξεις.
4. Τὶς διαταγὲς τοῦ Ὑπουργείου Γεωργίας α) 160417/1180/8.7.80 καὶ β) 182447/24.9.80.
5. Τὴν Ηα/306/24.2.82 ἀναφορὰ τοῦ Δασαρχείου Ἱστιαίας περὶ κηρύξεως, ὡς ἀναδασωτέας τῆς ἀναφερομένης ἐκτάσεως ποὺ ἐκχερσώθηκε παράνομα, ἀποφασίζουμε:

Κηρύσσουμε ὡς ἀναδασωτέα, μὲ σκοπὸ τὴν διατήρηση τοῦ χαρακτῆρα τοῦ δάσους καὶ τὴν προστασία καὶ ἀνάπτυξη τῆς δασικῆς βλαστήσεως, τὴν δημόσια δασικὴ ἔκταση τῶν 0,436 στρεμμάτων, ποὺ βρίσκεται στὴ θέση Κόματα Κοινότητος Ἑλληνικῶν Ν. Εὐβοίας καὶ ποὺ προσδιορίζεται μὲ τὰ στοιχεῖα ΑΒΓΔΑ ὅπως φαίνονται στὸ συνημμένο τοπογραφικὸ διάγραμμα τὸ ὁποῖο ἀποτελεῖ ἀναπόσπαστο μέρος τῆς ἀποφάσεως αὐτῆς καὶ ἔχει ὅρια:

Ἀνατολικά: Δάσος χαλεπίου πεύκης.
Δυτικά: Ὁμοίως
Βόρεια: Ὁμοίως
Νότια: Ὁμοίως

Ἡ ἀπόφαση αὐτὴ νὰ δημοσιευθεῖ στὴν Ἐφημερίδα τῆς Κυβερνήσεως.

Χαλκίδα, 4 Μαΐου 1982
Ὁ Νομάρχης
Ε. ΚΟΝΤΟΜΑΡΗΣ

[illegible]

[illegible] 436 τ.μ. [illegible]

[illegible]

23,00 μ

24,00 μ

26,00 μ

ΚΛΙΜΑΞ 1:400

Εμβαδόν εκτάσεως Α.Β.Γ.Δ.Α. = 436 τ.μ.

[illegible] 15-1-1982

Ο τεχνολόγος [illegible]

[illegible] 22-3-82

[illegible] ΚΑΡΑΚΟΥΛΑΣ

[illegible]

[illegible] με την Σ/1061/82

[illegible] μας

Ο [illegible]

ΕΥΤΥΧΗΣ [illegible]

ΑΠΟΣΠΑΣΜΑ
ΤΟΠΟΓΡΑΦΙΚΟΥ ΧΑΡΤΟΥ ΚΑΙ ΧΑΡΤΟΥ
ΒΛΑΣΤΗΣΕΩΣ (ΤΗΣ Γ.Υ.Σ.) ΠΕΡΙΦΕΡΕΙΑΣ
ΕΛΛΗΝΙΚΩΝ ΕΥΒΟΙΑΣ ΚΛΙΜ.: 1:5000

Αγ. Νικόλαος


230

230

250

ΥΠΟΜΝΗΜΑ
= δάσος
= καλλιέργειες
= θάμνοι

ΕΘΕΩΡΗΘΗ

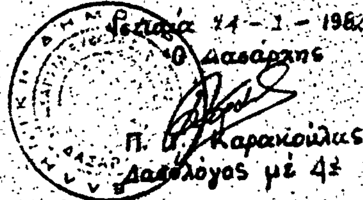

Ιστιαία 24-1-1982
Ο Δασάρχης

Π. Καρακούλας
Δασολόγος με 4

Ιστιαία 24-1-
Ο συντάξας

Π. Σ.
Δασολόγος με

'Αριθ. 891 (2)

Κήρυξη ὡς ἀναδασωτέας ἐκτάσεως 11,085 στρεμμάτων, στὴ θέση «Καλάμι» περιφέρειας τῶν Κοινοτήτων Λαδοχωρίου Πλαταριᾶς τοῦ Νομοῦ Θεσπρωτίας.

Ο ΝΟΜΑΡΧΗΣ ΘΕΣΠΡΩΤΙΑΣ

Ἔχοντας ὑπόψη:

1. Τὶς περὶ διοικητικῆς ἀποκεντρώσεως διατάξεις.

2. Τὶς διατάξεις τοῦ ἄρθρου 117 παρ. 3 τοῦ Συντάγματος.

3. Τὶς διατάξεις τοῦ Ν. 998/79 «περὶ προστασίας τῶν δασῶν καὶ τῶν δασικῶν ἐν γένει ἐκτάσεων τῆς Χώρας» καὶ συγκεκριμένα: α) Τοῦ ἄρθρου 41 παρ. 1, β) τοῦ ἄρθρου 38 παρ. 1.

4. Τὶς δ/γὲς τοῦ Ὑπουργείου Γεωργίας: α) 160417/1180/8.7.80, β) 182447/3049/24.9.80.

5. Τὴν ἀπὸ 21.1.1982 πρόταση τοῦ Δ/ντοῦ Δασῶν Θεσπρωτίας περὶ κηρύξεως ἀναδασωτέας, τῆς ἀναφερομένης στὸ θέμα ἐκτάσεως, ἀποφασίζουμε:

Κηρύσσουμε ἀναδασωτέα, μὲ σκοπὸ τὴν ἐπαναδημιουργία διὰ φυσικῆς ἀναγεννήσεως τῆς δασικῆς βλαστήσεως ποὺ καταστράφηκε μὲ παράνομη ἀποψίλωση, ἐπιχωμάτωση καὶ ἐκχέρσωση, τὸν μῆνα Ἰανουάριο 1982, τὴ δημόσια δασικὴ ἔκταση, ἐμβαδοῦ 11.085 στρεμμάτων ποὺ βρίσκεται στὴ θέση «Καλάμι» περιφερείας Κοινοτήτων Λαδοχωρίου — Πλαταριᾶς καὶ προσδιορίζεται ἀπὸ τὰ στοιχεῖα Α, Β, Γ, Δ, Ε, Ζ, Η, Θ, Ι, Κ, Λ, Μ, Ν, Ξ, Ο, Π, Ρ, Σ, Τ, Υ, Α, ὅπως φαίνονται στὸ συνημμένο διάγραμμα τὸ ὁποῖο ἀποτελεῖ ἀναπόσπαστο μέρος τῆς ἀποφάσεως αὐτῆς καὶ ἔχει ὅρια:

Ἀνατολικά: Δημόσια δασικὴ ἔκταση καὶ Ἐθνικὸ δρόμο Ἡγουμενίτσας — Καστοριᾶς — Πρεβέζης.

Δυτικά: Δημόσια δασικὴ ἔκταση.


Βόρεια: Δημόσια δασικὴ ἔκταση καὶ Ἐθνικὸ δρόμο Ἡγουμενίτσας — Πλαταριᾶς — Πρεβέζης.

Νότια: Ἐλαιόκτημα Ἀναστασίου Βάσσιου καὶ θάλασσα.

Ἡ ἀπόφαση αὐτὴ νὰ δημοσιευθεῖ στὴν Ἐφημερίδα τῆς Κυβερνήσεως.

Ἡγουμενίτσα, 26 Ἀπριλίου 1982

Ὁ Νομάρχης
ΠΕΤΡΟΣ ΡΙΖΟΣ

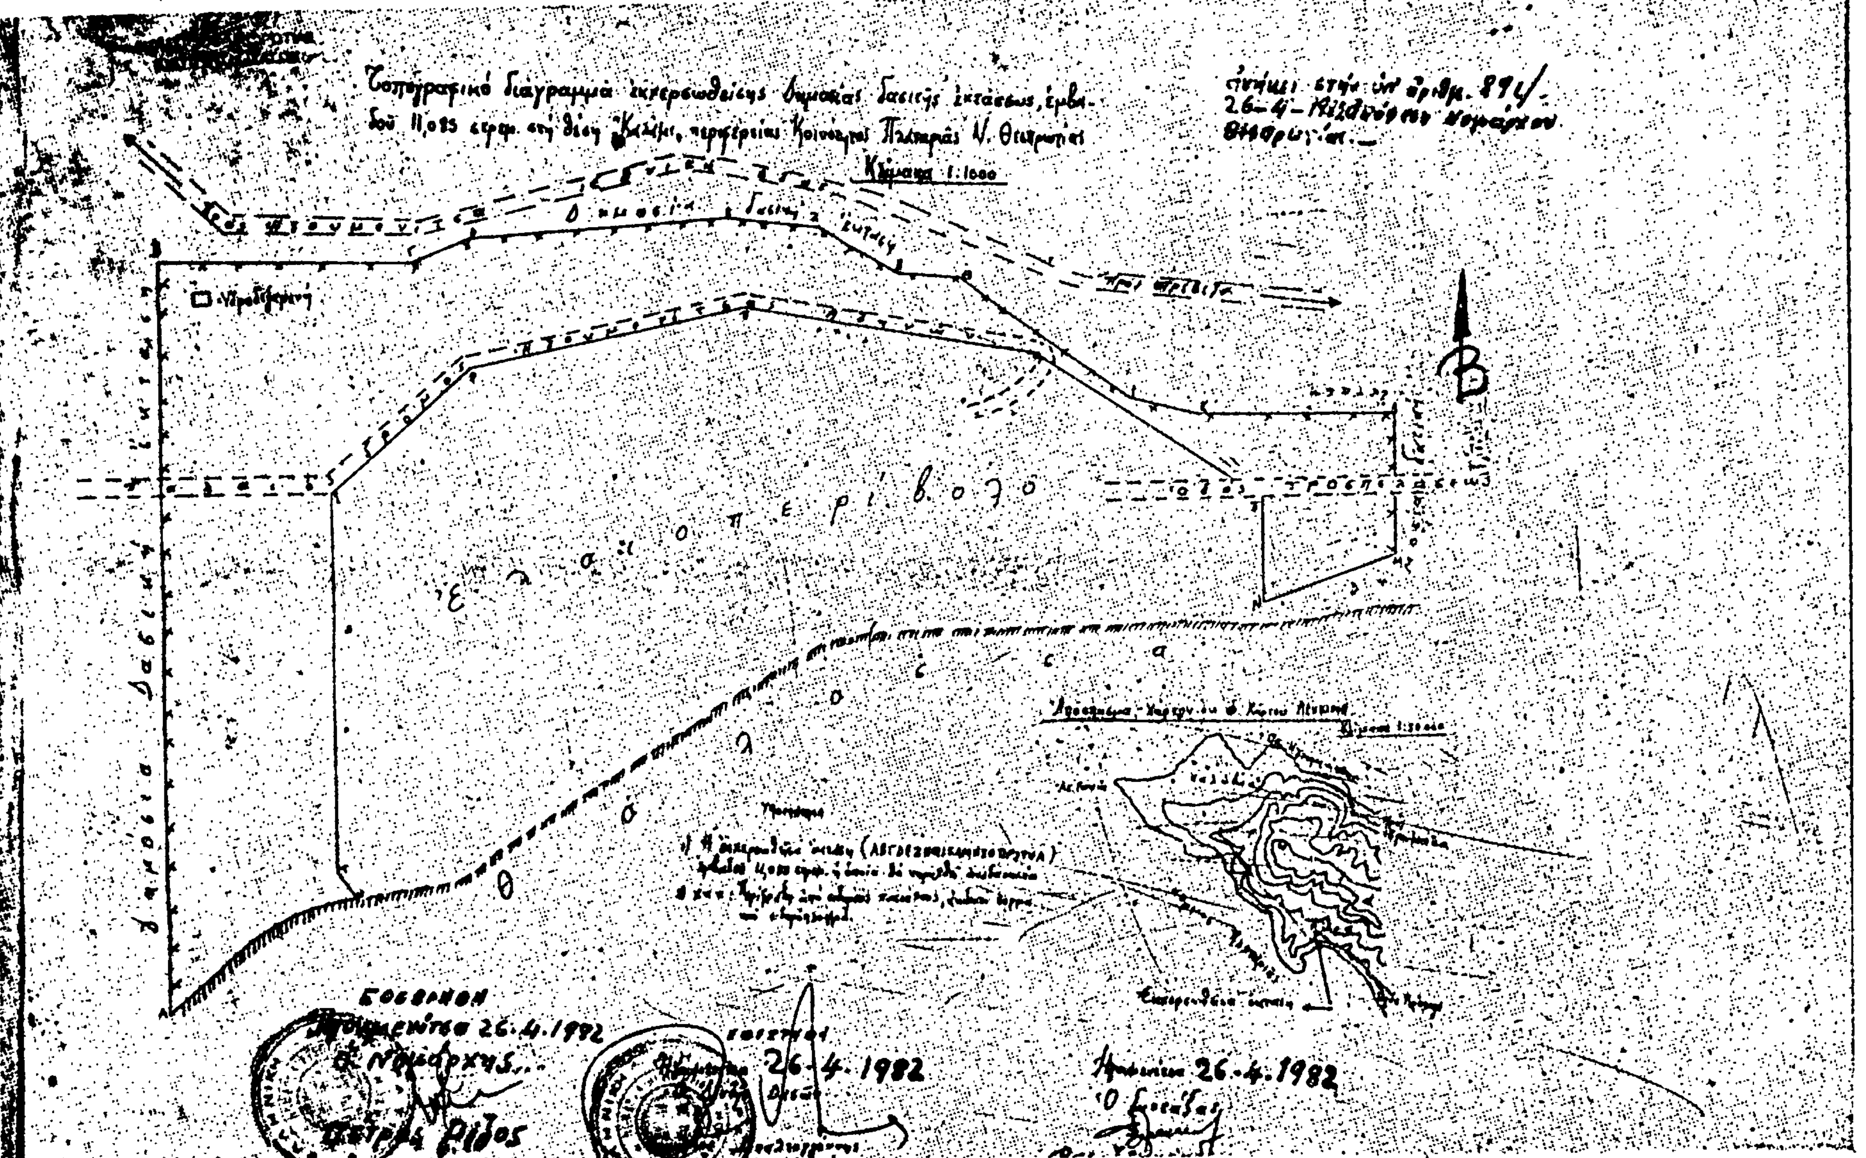
Κλίμαξ 1:1000
Β
26.4.1982
26.4.1982
26.4.1982

'Αριθ. 209 (3)

Κήρυξη ὡς ἀναδασωτέας ἐκτάσεως 5,585 στρεμμάτων, στὴ θέση «'Οβορρὸ ἢ Νήματα» τῆς Κοινότητος Πετρίου τοῦ Νομοῦ Κορινθίας.

Ο ΝΟΜΑΡΧΗΣ ΚΟΡΙΝΘΙΑΣ

Ἔχοντας ὑπόψη:

1. Τὶς περὶ διοικητικῆς ἀποκεντρώσεως διατάξεις.

2. Τὸ ἄρθρο 117 παρ. 3 τοῦ Συντάγματος.

3. Τὶς διατάξεις τοῦ Ν. 998/79 «περὶ προστασίας τῶν δασῶν καὶ τῶν δασικῶν ἐν γένει ἐκτάσεων τῆς Χώρας» καὶ συγκεκριμένα: α) Τοῦ ἄρθρου 41 παρ. 1, β) τοῦ ἄρθρου 38 παρ. 1.

4. Τὶς δ/γὲς τοῦ Ὑπουργείου Γεωργίας: α) 160417/1180/8.7.80, β) 182447/3049/24.9.80.

5. Τὴν 460/3.2.82 πρόταση τοῦ Δασαρχείου Κορίνθου καὶ τὴ σύμφωνη γνώμη τῆς Δ/νσεως Δασῶν, περὶ κηρύξεως ἀναδασωτέας τῆς ἀναφερομένης στὸ θέμα ἐκτάσεως, ἀποφασίζουμε:

Κηρύσσουμε ἀναδασωτέα, μὲ σκοπὸ τὴν προστασία γιὰ τὴν ἀποκατάσταση τῆς δασικῆς βλαστήσεως καὶ τὴ διατήρηση τοῦ δασικοῦ χαρακτῆρος αὐτῆς τὴ δημόσια δασικὴ ἔκταση τῶν (5,585) στρεμμάτων ποὺ ἀποψιλώθηκε τὸ Σεπτέμβριο τοῦ 1981 ἀπὸ τὸν Κων/νο Σπυρ. Μπακασέτα κάτοικο Πετρίου μὲ ἐκχέρσωση καὶ ποὺ βρίσκεται στὴ θέση «'Οβορρὸ ἢ Νήματα» τῆς Κοινότητος Πετρίου καὶ προσδιορίζεται ἀπὸ τὰ στοιχεῖα: γιὰ τὸ τμῆμα Α (ΑΒΓΔΕΖΗΘΙΚΑ) καὶ γιὰ τὸ τμῆμα Β (ΑΒΓΔΕΑ) ὅπως φαίνονται στὸ συνημμένο διάγραμμα, τὸ ὁποῖο ἀποτελεῖ ἀναπόσπαστο μέρος τῆς ἀποφάσεως αὐτῆς καὶ ἔχει ὅρια:

Τμῆμα Α'

'Ανατολικά: Μὲ παράνομη ἐκχέρσωση ποὺ ἔγινε ἀπὸ τὸν 'Αθαν. Γ. Καρκώνη.

Δυτικά: Μὲ ἄμπελο Κ. Μπακασέτου καὶ ἐλαιῶνα Κ. Μπακασέτου.

Βόρεια: Μὲ δημοσία δασικὴ ἔκταση.

Νότια: Ὁμοίως.

Τμῆμα Β'

'Ανατολικά: Μὲ δημοσία δασικὴ ἔκταση.

Δυτικά: Μὲ ἀγρὸ Χαρ. Πρασσά.

Βόρεια: Μὲ δημοσία δασικὴ ἔκταση.

Νότια: Μὲ ἀμπέλι ἐκχερσωτοῦ καὶ δημοσία δασικὴ ἔκταση.

Ἡ ἀπόφαση αὐτὴ νὰ δημοσιευθεῖ στὴν 'Εφημερίδα τῆς Κυβερνήσεως.

Κόρινθος, 9 'Απριλίου 1982

Ὁ Νομάρχης
ΑΝΑΣΤ. ΣΤΑΥΡΟΠΟΥΛΟΣ

ΣΧΕΔΙΑΓΡΑΜΜΑ

Ἐκχερσωθείσης Δημ. δασικῆς ἐκτάσεως στὴ θέση "Ορεβορρό ἢ Νήρατη" περιφερείας Πετρίου ἀπὸ τούς: Κων/νο Σπ. Μπαμασίτα καὶ Ἀθανάσιο Γ. Καρκώνη κατοίκους Πετρίου

ΚΛΙΜΑΞ 1: 2,000

ΚΛΙΜΑΞ 1: 20.000

ΕΜΒΑΔΑ

Τμῆμα Α = 3,023 στρ.

— Β = 2,362 —

— Σ = 5,363 —

Κόρινθος Ἰανουάριος 1982

ΘΕΩΡΗΘΗΚΕ

Κόρινθος 9-4-1982

Ὁ Νομάρχης

Ὁ Δασάρχης

Βας. Ἔδαυς

Ὁ Συντάξας

Βας. Σταυρ...

Τεχνοκ. Δασοπονίας

Ἀριθ. 208 (4)

Κήρυξη ὡς ἀναδασωτέας ἐκτάσεως 5,363 στρεμμάτων, στὴ θέση «Ὀβορρὸ ἢ Νήματα» τῆς Κοινότητος Πετρίου τοῦ Νομοῦ Κορινθίας.

Ο ΝΟΜΑΡΧΗΣ ΚΟΡΙΝΘΙΑΣ

Ἔχοντας ὑπόψη:

1. Τὶς περὶ διοικητικῆς ἀποκεντρώσεως διατάξεις.

2. Τὸ ἄρθρο 117 ἀρ. 3 τοῦ Συντάγματος.

3. Τὶς διατάξεις τοῦ Ν. 998/79 «περὶ προστασίας τῶν δασῶν καὶ τῶν δασικῶν ἐν γένει ἐκτάσεων τῆς χώρας» καὶ συγκεκριμένα: α) τοῦ ἄρθρου 41 παρ. 1, β) τοῦ ἄρθρου 38 παρ. 1.

4. Τὶς δ/γὲς τοῦ Ὑπουργείου Γεωργίας: α) 160417/1180/8.7.80, β) 182447/3049/24.9.80.

5. Τὴν 461/3.2.82 πρόταση τοῦ Δασαρχείου Κορίνθου καὶ τὴ σύμφωνη γνώμη τῆς Δ/νσεως Δασῶν, περὶ κηρύξεως, ἀναδασωτέας, τῆς ἀναφερομένης στὸ θέμα ἐκτάσεως, ἀποφασίζουμε:

Κηρύσσουμε ἀναδασωτέα, μὲ σκοπὸ τὴν προστασία γιὰ τὴν ἀποκατάσταση τῆς δασικῆς βλαστήσεως καὶ τὴ διατήρηση τοῦ δασικοῦ χαρακτῆρος αὐτῆς τὴ δημοσία δασικὴ ἔκταση τῶν (5.363) στρεμ. ποὺ ἀποψιλώθηκε τὸ Σεπτέμβριο τοῦ 1981 ἀπὸ τὸν Ἀθ. Γ. Καρκώνη, κάτοικο Πετρίου, μὲ ἐκχέρσωση καὶ ποὺ βρίσκεται στὴ θέση «Ὀβορρο ἢ Νήματα» τῆς Κοινότητος Πετρίου καὶ προσδιορίζεται ἀπὸ τὰ στοιχεῖα ΚΔ ΕΖΗΘΙΚ (τμῆμα 1ο) ὅπως φαίνονται στὸ συνημμένο διάγραμμα, τὸ ὁποῖο ἀποτελεῖ ἀναπόσπαστο μέρος τῆς ἀποφάσεως αὐτῆς καὶ ἔχει ὅρια:

Ἀνατολικά: Μὲ ἀγροτικὸ δρόμο.

Δυτικά: Μὲ παράνομη ἐκχέρσωση ποὺ ἔγινε ἀπὸ τὸν Κωνσταντῖνο Μπακασέτα.

Βόρεια: Μὲ δημοσία δασικὴ ἔκταση.

Νότια: Ὁμοίως.

Ἡ ἀπόφαση αὐτὴ νὰ δημοσιευθεῖ στὴν Ἐφημερίδα τῆς Κυβερνήσεως.

Κόρινθος, 9 Ἀπριλίου 1982

Ὁ Νομάρχης
Α. ΣΤΑΥΡΟΠΟΥΛΟΣ

ΣΧΕΔΙΑΓΡΑΜΜΑ

ἐκχερσωθείσης Δημ. δασικῆς ἐκτάσεως στὴ θέση "Ολορρο ἢ Νήρετη" περιφερείας Πετρίου ἀπὸ τοὺς Κων/νο Σπ. Μπαϊμπέτα καὶ Ἀθανάσιο Γ. Καρκώνη κατοίκους Πετρίου

ΚΛΙΜΑΞ 1:2.000




ΕΜΒΑΔΑ

Τμῆμα Α = 3,023 στρ.

— Β = 2,342 —

— Σ = 5,365 —



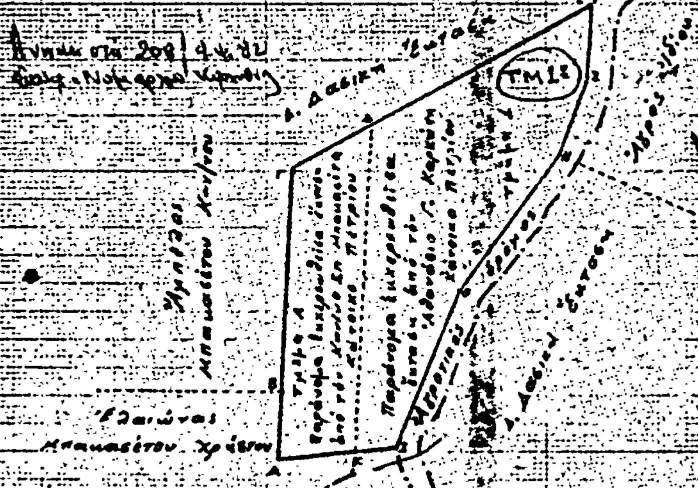


Κόρινθος Ιανουάριος 1982

Ὁ Δασάρχης

Ὁ Συντάξας

Δασολόγος

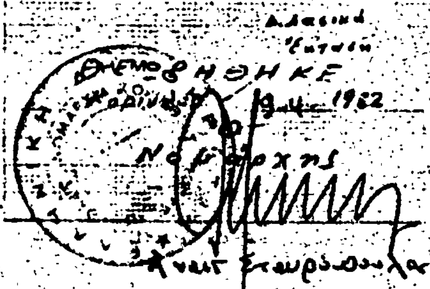

'Αριθ. 563 (5)

Κήρυξη ὡς ἀναδασωτέας ἐκτάσεως 9,200 στρεμμάτων. στὴ θέση Λίμνες τοῦ Δήμου Φιλιατρῶν, τοῦ Νομοῦ Μεσσηνίας.

Ο ΝΟΜΑΡΧΗΣ ΜΕΣΣΗΝΙΑΣ

Έχοντας ὑπόψη:

1. Τὶς διατάξεις τοῦ ἄρθρου 117 παρ. 3 τοῦ Συντάγματος.
2. Τὶς περὶ διοικητικῆς ἀποκεντρώσεως διατάξεις.
3. Τὶς διατάξεις τοῦ Ν. 998/1979 «περὶ προστασίας τῶν δασῶν καὶ τῶν δασικῶν ἐν γένει ἐκτάσεων τῆς Χώρας» καὶ συγκεκριμένα: α) τοῦ ἄρθρου 41 παρ. 1 καὶ β) τοῦ ἄρθρου 38 παρ. 1.
4. Τὶς διαταγὲς τοῦ Υπουργείου Γεωργίας: α) 160417/1180/8.7.80, β) 182447/3049/24.9.80.
5. Τὴν 3950/81/8.1.82 πρόταση τοῦ Δασαρχείου Κυπαρισσίας περὶ κηρύξεως ἀναδασωτέας, τῆς ἀναφερομένης στὸ θέμα ἐκτάσεως, ἀποφασίζουμε:

Κηρύσσουμε ἀναδασωτέα, μὲ σκοπὸ τὴν προστασία γιὰ τὴν ἐπαναδημιουργία τῆς δασικῆς βλαστήσεως ποὺ καταστράφηκε ἀπὸ πυρκαϊὰ τὴν 15.10.81 τὴν δημόσια δασικὴ ἔκταση 9,200 στρεμμάτων ποὺ βρίσκεται στὴ θέση Λίμνες τοῦ Δήμου Φιλιατρῶν καὶ προσδιορίζεται ἀπὸ τὰ στοιχεῖα Α, Β, Γ, Δ, Ε, Α, ὅπως φαίνονται στὸ συνημμένο διάγραμμα, τὸ ὁποῖο ἀποτελεῖ ἀναπόσπαστο μέρος τῆς ἀποφάσεως αὐτῆς καὶ ἔχει ὅρια:

'Ανατολικά: Μὲ δημόσια δασικὴ ἔκταση.

Δυτικά: Μὲ βραχώδη ἀκτή.

Βόρεια: Μὲ δημόσια δασικὴ ἔκταση.

Νότια: Μὲ δημόσια δασικὴ ἔκταση.

'Η ἀπόφαση αὐτὴ νὰ δημοσιευθεῖ στὴν 'Εφημερίδα τῆς Κυβερνήσεως.

Καλαμάτα, 22 'Απριλίου 1982

'Ο Νομάρχης
ΝΙΚΟΣ ΦΑΡΜΑΚΗΣ


ΤΟΠΟΓΡΑΦΙΚΟ ΔΙΑΓΡΑΜΜΑ

Ἀναδασωτέας ἐκτάσεως στή θέση «Λίμνες» περιφερείας τοῦ Δήμου Φιλιατρῶν.

ΑΒΓΔΕΑ = ἀναδασωτέα ἔκταση.
Ἐμβαδό: 9,200 στρέμματα

ΑΠΟΣΠΑΣΜΑ ΧΑΡΤΟΥ
ΜΕ ΚΛΙΜΑΚΑ 1:50000

Θέση ἀναδασωτέας ἐκτάσεως

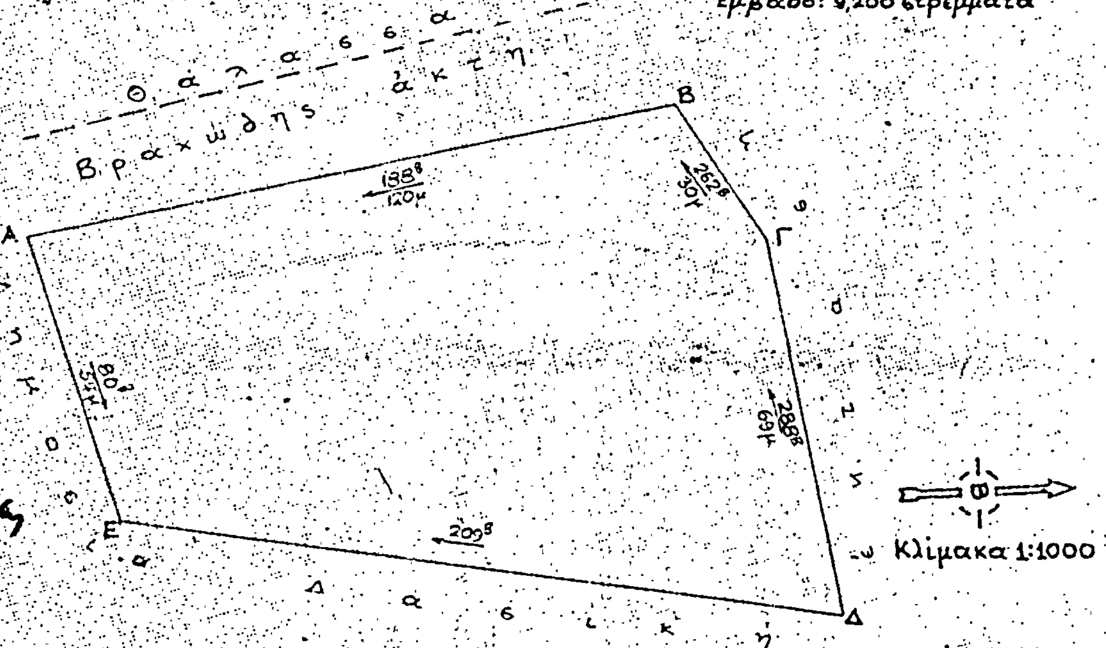

Κλίμακα 1:1000

Ἀνήκει στή 563/82 ἀπόφαση Νομάρχου Μεσσηνίας.

Θ Ε Ω Ρ Η Θ Η Κ Ε

Καλαμάτα 22-4-1982 Ὁ Νομάρχης

Καλαμάτα 20-4-1982 Ὁ Διευθυντής Δασῶν ... Ἐφεντάκης

Κυπαρισσία 21-12-1981 Ὁ Δασάρχης Κυπαρισσίας Θεόδωρος Πολίτης Δασολόγος 4ου βαθμοῦ

Κυπαρισσία 21-12-1981 Ὁ Συντάκτης Νικόλαος Λεπενιώτης Τεχνολ. Δασοπονίας ...βαθμοῦ

'Αριθ. 1012 (6)

Κήρυξη ώς άναδασωτέας έκτάσεως 565.00 στρεμμάτων στίς θέσεις 'Αγ. Γεώργιος — 'Αγία Ειρήνη τοῦ Δήμου 'Αταλάντης καί Κοινοτήτων Ζελίου καί Καλαποδίου τοῦ Νομοῦ Φθιώτιδος.

Ο ΝΟΜΑΡΧΗΣ ΦΘΙΩΤΙΔΟΣ

"Εχοντας ὑπόψη:

1. Τίς διατάξεις τοῦ ἄρθρου 117 παρ. 3 τοῦ Συντάγματος.
2. Τίς περί διοικητικῆς ἀποκεντρώσεως διατάξεις.
3. Τίς διατάξεις τοῦ Νόμου 998/79 «περί προστασίας τῶν δασῶν καί τῶν δασικῶν ἐν γένει ἐκτάσεων τῆς Χώρας» καί συγκεκριμένα: α) Τοῦ ἄρθρου 41 παράγραφος 1 καί 3, β) τοῦ ἄρθρου 38 παράγρ. 1.
4. Τίς διαταγές τοῦ 'Υπουργείου Γεωργίας α) 160417/1180/8.7.80, β) 182447/3049/24.9.80.
5. Τήν 1151/4.5.82 πρόταση τοῦ Δασαρχείου 'Αταλάντης περί κηρύξεως ἀναδασωτέας, τῆς ἀναφερομένης στό θέμα ἐκτάσεως, ἀποφασίζουμε:

Κηρύσσουμε ἀναδασωτέα, μέ σκοπό τήν ἐπαναδημιουργία τῆς δασικῆς βλαστήσεως πού καταστράφηκε ἀπό πυρκαϊά καί θά ἐπιτευχθεῖ μέ φυσική ἀναγέννηση καί τή διατήρηση τοῦ χαρακτῆρος τῆς δασικῆς ἐκτάσεως, ὥστε νά ἀποκλεισθεῖ ἡ διάθεση αὐτῆς γιά ἄλλο σκοπό, τή δημόσια ἔκταση πεντακοσίων ἐξήντα πέντε (565,00) στρεμμάτων πού βρίσκεται στίς θέσεις "Αγ. Γεώργιος — 'Αγ. Ειρήνη τοῦ Δήμου 'Αταλάντης τῶν Κοινοτήτων Ζελίου καί Καλαποδίου τοῦ Νομοῦ Φθιώτιδος καί προσδιορίζεται ἀπό τά στοιχεῖα Τμ. (1) 1, 2, 3...7, 81 Τμ (2) 9, 10, 11...16, 17,9 τμ. (3) 18, 19... 39, 40, 18, ὅπως φαίνονται στό συνημμένο διάγραμμα, τό ὁποῖο ἀποτελεῖ ἀναπόσπαστο μέρος τῆς ἀποφάσεως αὐτῆς καί ἔχει ὅρια:

Τμ. (1) στρεμ. 141 περ. Ζελίου:

'Ανατολικά: Μέ δημ. δασ. ἔκταση.
Δυτικά: Μέ δημ. δασ. ἔκταση.
Βόρεια: Μέ ἀγροτικό δρόμο.
Νότια: Μέ ἀγροτικό δρόμο.

Τμ. (2) στρ. 49 περ. Καλαποδίου:

'Ανατολικά: Μέ ἀγροτ. καλλιέργειες.
Δυτικά: Μέ ἀγρούς καί ἀγροτικό δρόμο.
Βόρεια: Μέ ἀγρούς καί ἀγροτικό δρόμο.
Νότια: Μέ ἀγρούς καί ἀγροτικό δρόμο.

Τμ. (3) στρ. 375 περίφ. Καλαποδίου καί 'Αταλάντης.

'Ανατολικά: Μέ ἀγρούς καί δημ. δασική ἔκταση.
Δυτικά: Μέ ἀγρούς καί δημ. δασική ἔκταση.
Βόρεια: Μέ ἀγροτικές καλλιέργειες.
Νότια: Μέ ἀγρούς καί ἀγροτικό δρόμο.


'Η ἀπόφαση αὐτή νά δημοσιευθεῖ στήν 'Εφημερίδα τῆς Κυβερνήσεως.

Λαμία, 10 Μαΐου 1981

'Ο Νομάρχης κ.ά.α.

'Ο Διευθυντής

ΙΩΑΝΝΗΣ ΚΟΥΜΟΥΤΣΟΣ

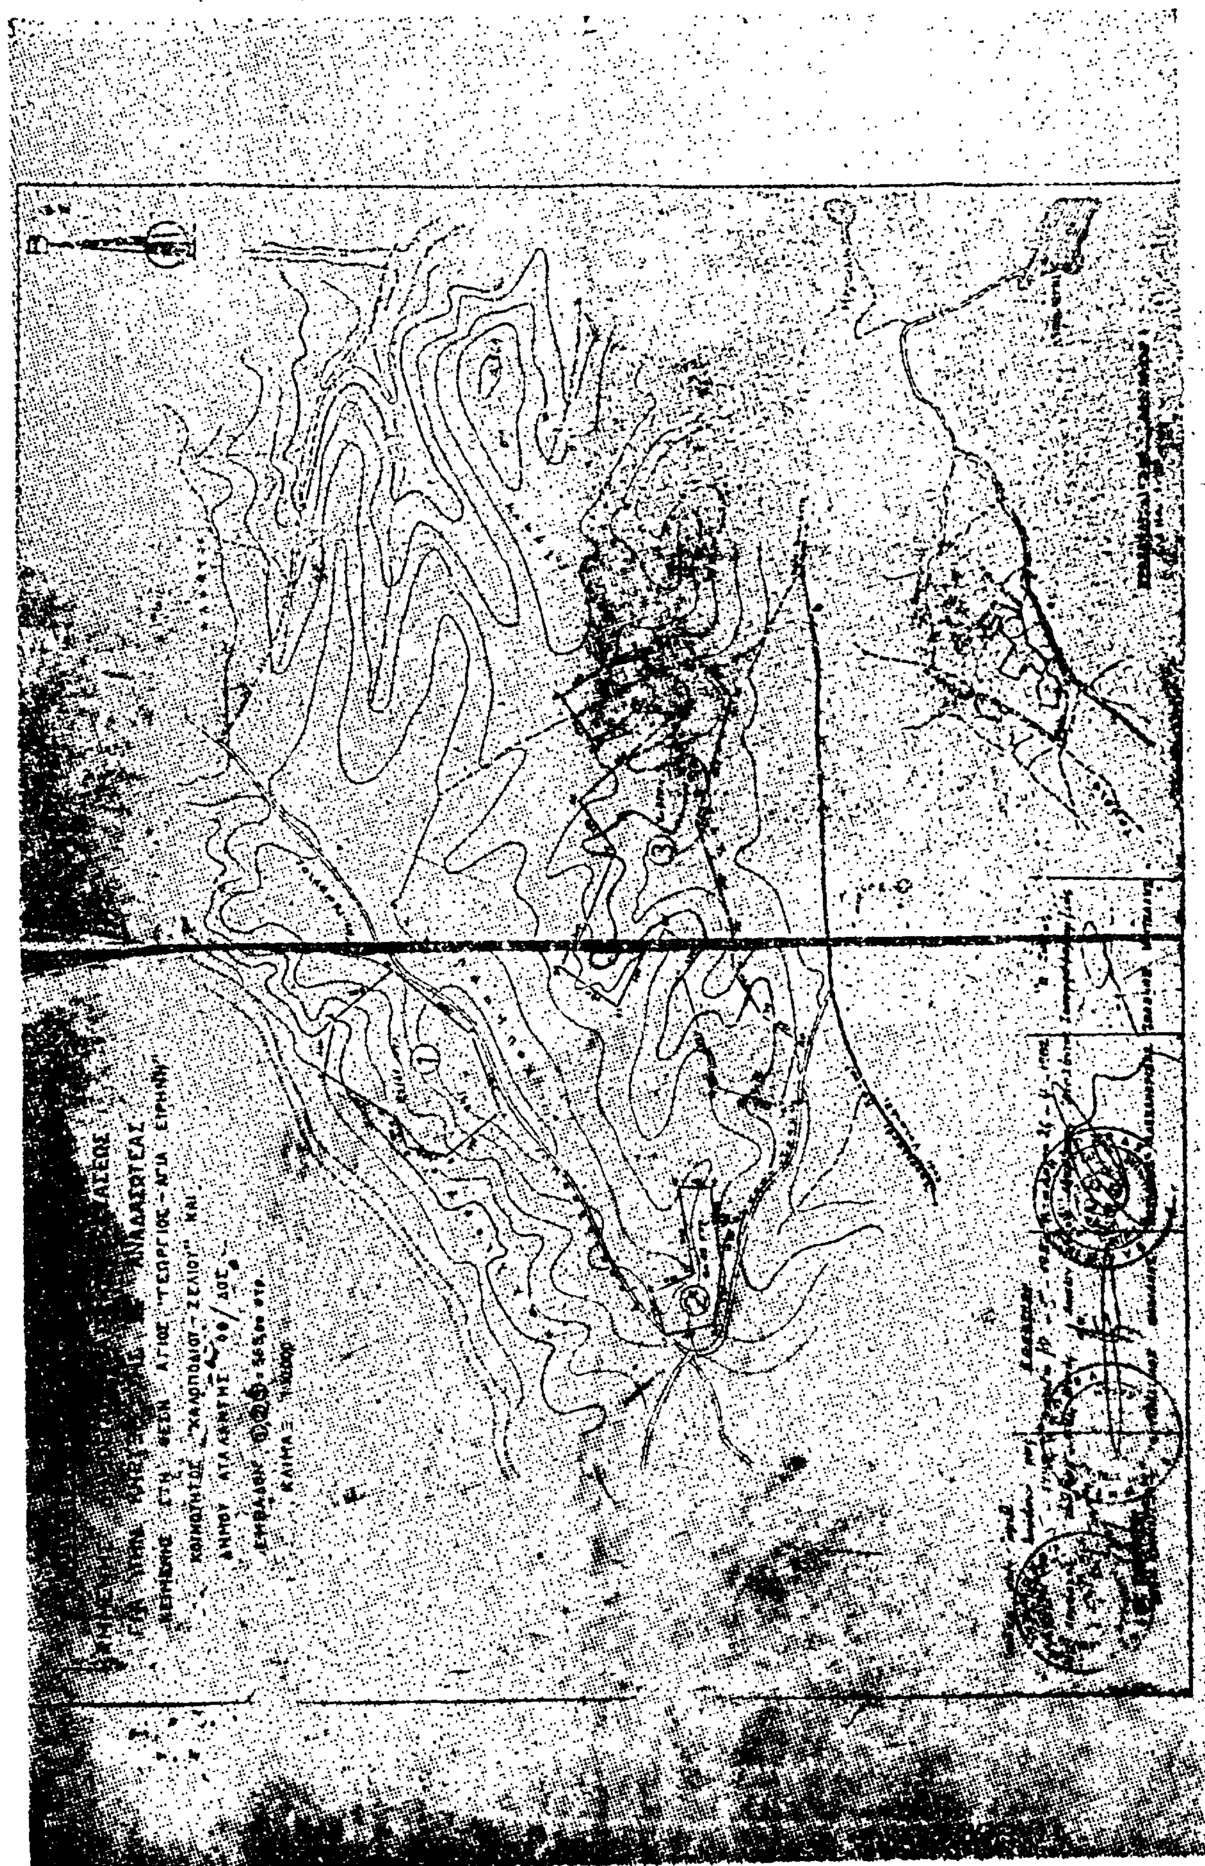

Ἀριθ. 925 (7)

Κήρυξη ὡς ἀναδασωτέας ἐκτάσεως 19,130 στρεμμάτων στὴ θέση «Καλαμάκι» τῆς Κοινότητος Μεγάλης Βρύση τοῦ Νομοῦ Φθιώτιδος.

Ο ΝΟΜΑΡΧΗΣ ΦΘΙΩΤΙΔΟΣ

Ἔχοντας ὑπόψη:

1. Τὶς διατάξεις τοῦ ἄρθρου 117 παρ. 3 τοῦ Συντάγματος.

2. Τὶς περὶ διοικητικῆς ἀποκεντρώσεως διατάξεις.

3. Τὶς διατάξεις τοῦ Νόμου 998/79 «περὶ προστασίας τῶν δασῶν καὶ τῶν δασικῶν ἐν γένει ἐκτάσεων τῆς χώρας» καὶ συγκεκριμένα: α) τοῦ ἄρθρου 41 παράγραφος 1 καὶ 3 β) τοῦ ἄρθρου 38 παράγρ. 1.

4. Τὶς διαταγὲς τοῦ Ὑπουργείου Γεωργίας: α) 160417/1180/8.7.80, β) 182447/3049/24.9.80.

5. Τὴν 2295/28.4.82 πρόταση τοῦ Δασαρχείου Λαμίας περὶ κηρύξεως ἀναδασωτέας, τῆς ἀναφερομένης στὸ θέμα ἐκτάσεως, ἀποφασίζουμε:

Κηρύσσουμε ἀναδασωτέα, μὲ σκοπὸ τὴν ἐπαναδημιουργία τῆς δασικῆς βλαστήσεως ποὺ καταστράφηκε ἀπὸ ἐκχέρσωση καὶ θὰ ἐπιτευχθεῖ μὲ φυσικὴ ἀναγέννηση καὶ τὴ διατήρηση τοῦ χαρακτῆρος τῆς δασικῆς ἐκτάσεως, ὥστε νὰ ἀποκλεισθεῖ ἡ διάθεση αὐτῆς γιὰ ἄλλο σκοπό, τὴν εποικιστικὴ δασικὴ ἔκταση δέκα ἐννέα στρεμ. καὶ ἑκατὸν τριάντα τετρ. μέτρων ποὺ βρίσκεται στὴ θέση «Καλαμάκι» τῆς Κοινότητος Μεγάλης Βρύσης τοῦ Νομοῦ Φθιώτιδος καὶ προσδιορίζεται ἀπὸ τὰ στοιχεῖα 1, 2, 3, 4 ....23, 24, 25, 1, ὅπως φαίνονται στὸ συνημμένο διάγραμμα, τὸ ὁποῖο ἀποτελεῖ ἀναπόσπαστο μέρος τῆς ἀποφάσεως αὐτῆς καὶ ἔχει ὅρια:

Ἀνατολικά: Μὲ κοινόχρηστη εποικιστικὴ δασικὴ ἔκταση.

Δυτικά: Ὁμοίως.

Βόρεια: Ὁμοίως.

Νότια: Μὲ κοινόχρηστη εποικιστικὴ δασικὴ ἔκταση καὶ ἀγροτικὸ δρόμο.

Ἡ ἀπόφαση αὐτὴ νὰ δημοσιευθεῖ στὴν Ἐφημερίδα τῆς Κυβερνήσεως.

Λαμία, 30 Ἀπριλίου 1982

Ὁ Νομάρχης
Ν. ΣΧΟΙΝΑΣ

7

ΤΟΠΟΓΡΑΦΙΚΟ ΔΙΑΓΡΑΜΜΑ

ΚΟΙΝΟΧΡΗΣΤΟΥ ΕΠΟΙΚΙΣΤΙΚΗΣ ΔΑΣΙΚΗΣ ΕΚΤΑΣΕΩΣ ΠΟΥ ΕΚΧΕΡΣΩΘΗΚΕ ΠΑΡΑΝΟΜΑ ΓΙΑ ΤΗΝ ΚΗΡΥΞΗ ΤΗΣ ΩΣ ΑΝΑΔΑΣΩΤΕΑΣ

ΘΕΣΗ: ΚΑΛΑΜΑΚΙ ΚΟΙΝΟΤΗΤΟΣ: ΜΕΓΑΛΗ ΒΡΥΣΗ

ΕΜΒΑΔΟΝ = 19,130 στρ.

ΚΛΙΜΑΞ 1:1.000

ΛΑΜΙΑ

Μ. Βρύση

ΠΡΟΣΑΝΑΤΟΛΙΣΤΙΚΟ ΔΙΑΓΡΑΜΜΑ

ΚΛΙΜΑΞ 1:50.000

Λαμία 28-6-1982

Ο Συντάξας

Ἀριθ. ΕΣ/10964 (8)

Ἀναγκαστικὴ ἀπαλλοτρίωση ἀκινήτου ὑπὲρ τοῦ Δήμου Σερρῶν.

Ο ΝΟΜΑΡΧΗΣ ΣΕΡΡΩΝ

Ἔχοντας ὑπόψη:

1. Τὶς διατάξεις τῶν ἄρθρων 202 καὶ 203 τοῦ Δημ. καὶ Κοιν. Κώδικα (Ν. 1065/80) σὲ συνδυασμὸ μὲ τὶς διατάξεις τοῦ Ν.Δ. 797/71 «περὶ ἀναγκαστικῶν ἀπαλλοτριώσεων».

2. Τὶς διατάξεις τοῦ Π.Δ. 22/1982, περὶ καταργήσεως τοῦ οὐσιαστικοῦ ἐλέγχου σκοπιμότητος ἐπὶ τῶν πράξεων τῶν Δημ. καὶ Κοιν. Συμβουλίων.

3. Τὴ διάταξη τῆς παρ. 6 τοῦ ἄρθρου 6 τῆς ἀριθ. 32489/26.4.82 κοινῆς ἀποφάσεως τῶν Ὑπουργῶν Προεδρίας Κυβερνήσεως καὶ Ἐσωτερικῶν, μὲ τὴν ὁποία καταργεῖται ἡ ἐπιτροπὴ ἀπαλλοτριώσεων τοῦ ἄρθρου 203 τοῦ Ν. 1065/80.

4. Τὴν ἀριθ. 53/1982 ἀπόφαση τοῦ Δημ. Συμβουλίου Σερρῶν, περὶ ἀνακλήσεως τῆς προηγουμένης ἀποφάσεώς του ἀριθ. 321/81 καὶ κηρύξεως ἀναγκαστικῆς ἀπαλλοτριώσεως, γιὰ τὴν διάνοιξη τῆς ὁδοῦ Ἄννας Τριανταφυλλίδου, οἰκοπεδικῶν τμημάτων ἰδιοκτησίας τῶν Ἀφῶν Καράβαλη, Κων/νου Κωτικώστα καὶ Γεωργίου Σαφαρίκα.

5. Τὴν ἀριθ. 205/82 ἀπόφαση τοῦ Δημ. Συμβουλίου Σερρῶν, περὶ ἀπορρίψεως τῶν ἀριθ. 6615/82 καὶ 6076/82 ἐνστάσεις τῶν α) Κων/νου Κατικώστα τοῦ Θεοδώρου καὶ β) Φιλίππου Κιουρτάκη τοῦ Ἐμμανουὴλ καὶ Ἀφῶν Καράβαλη στρεφομένων κατὰ τῆς ἀριθ. 53/1982 ἀποφάσεως τοῦ Δημ. Συμβουλίου.

6. Πάντα τὰ λοιπὰ στοιχεῖα τοῦ φακέλου, ἀποφασίζουμε:

Ἐπικυρώνουμε τὶς ἀριθ. 53/1982 καὶ 205/1982 ἀποφάσεις τοῦ Δημ. Συμβουλίου Σερρῶν μὲ τὶς ὁποῖες ἀποφασίζεται ἡ κήρυξη ἀναγκαστικῆς ἀπαλλοτριώσεως χάριν τοῦ Δήμου Σερρῶν γιὰ δημόσια ὠφέλεια (διάνοιξη τῆς ὁδοῦ Ἄννας Τριανταφυλλίδου) τριῶν οἰκοπεδικῶν τμημάτων ἐμβαδοῦ 36,72 τ.μ. 29,47 τ.μ. καὶ 21 τ.μ., ἰδιοκτησίας Ἀφῶν Καράβαλη, Κων/νου Κωτικώστα καὶ Γεωργίου Σαφαρίκα, ἀντίστοιχα, κείμενα ἐπὶ τῆς ὁδοῦ Ἄννας Τριανταφυλλίδου γιὰ τὴν δημιουργία μικρᾶς πλατείας, ὅπως ἀναλυτικώτερα ἀναφέρεται στὴν ἀνωτέρω 53/1982 ἀπόφαση καὶ περιγράφεται στὸ τοπογραφικὸ διάγραμμα.

Ἡ ἀπαλλοτρίωση γίνεται ὑπὲρ τοῦ Δήμου Σερρῶν.

Ἡ ἀποζημίωση θὰ βαρύνει τὸν ἀνωτέρω ὀργανισμὸ καὶ θὰ καταβληθεῖ σύμφωνα μὲ τὶς διατάξεις τοῦ Ν.Δ. 797/71 μὴ ἀποκλειομένου καὶ τοῦ καθορισμοῦ αὐτῆς μὲ συμβιβασμό.

Ἡ ἀπόφαση αὐτὴ νὰ δημοσιευθεῖ στὴν Ἐφημερίδα τῆς Κυβερνήσεως.

Σέρρες, 21 Ἰουνίου 1982

Ὁ Νομάρχης
ΗΛΙΑΣ Π. ΜΑΜΑΛΗΣ

ΑΠΟ ΤΟ ΕΘΝΙΚΟ ΤΥΠΟΓΡΑΦΕΙΟ